

PIANO STRUTTURALE
Norme

ATTIVITA' RILEVANTI E AZIONI
STRATEGICHE DEL PIANO

1:10.000

dicembre 2009

tav. **06**

PROGETTISTI INCARICATI:

Dott. Arch. Paolo Giannelli

Dott. Geol. Daniele Nenci

Dott. Agr. Fabio Menchetti


Il Sindaco
 Ranzo Verdi

L'Assessore all'urbanistica
 Ranzo Verdi

Il Garante dell'informazione
 Geom. Maurizio Mare

Il Responsabile del Procedimento
 Geom. Maurizio Onofri

Ufficio Urbanistica
 Geom. Maurizio Mare

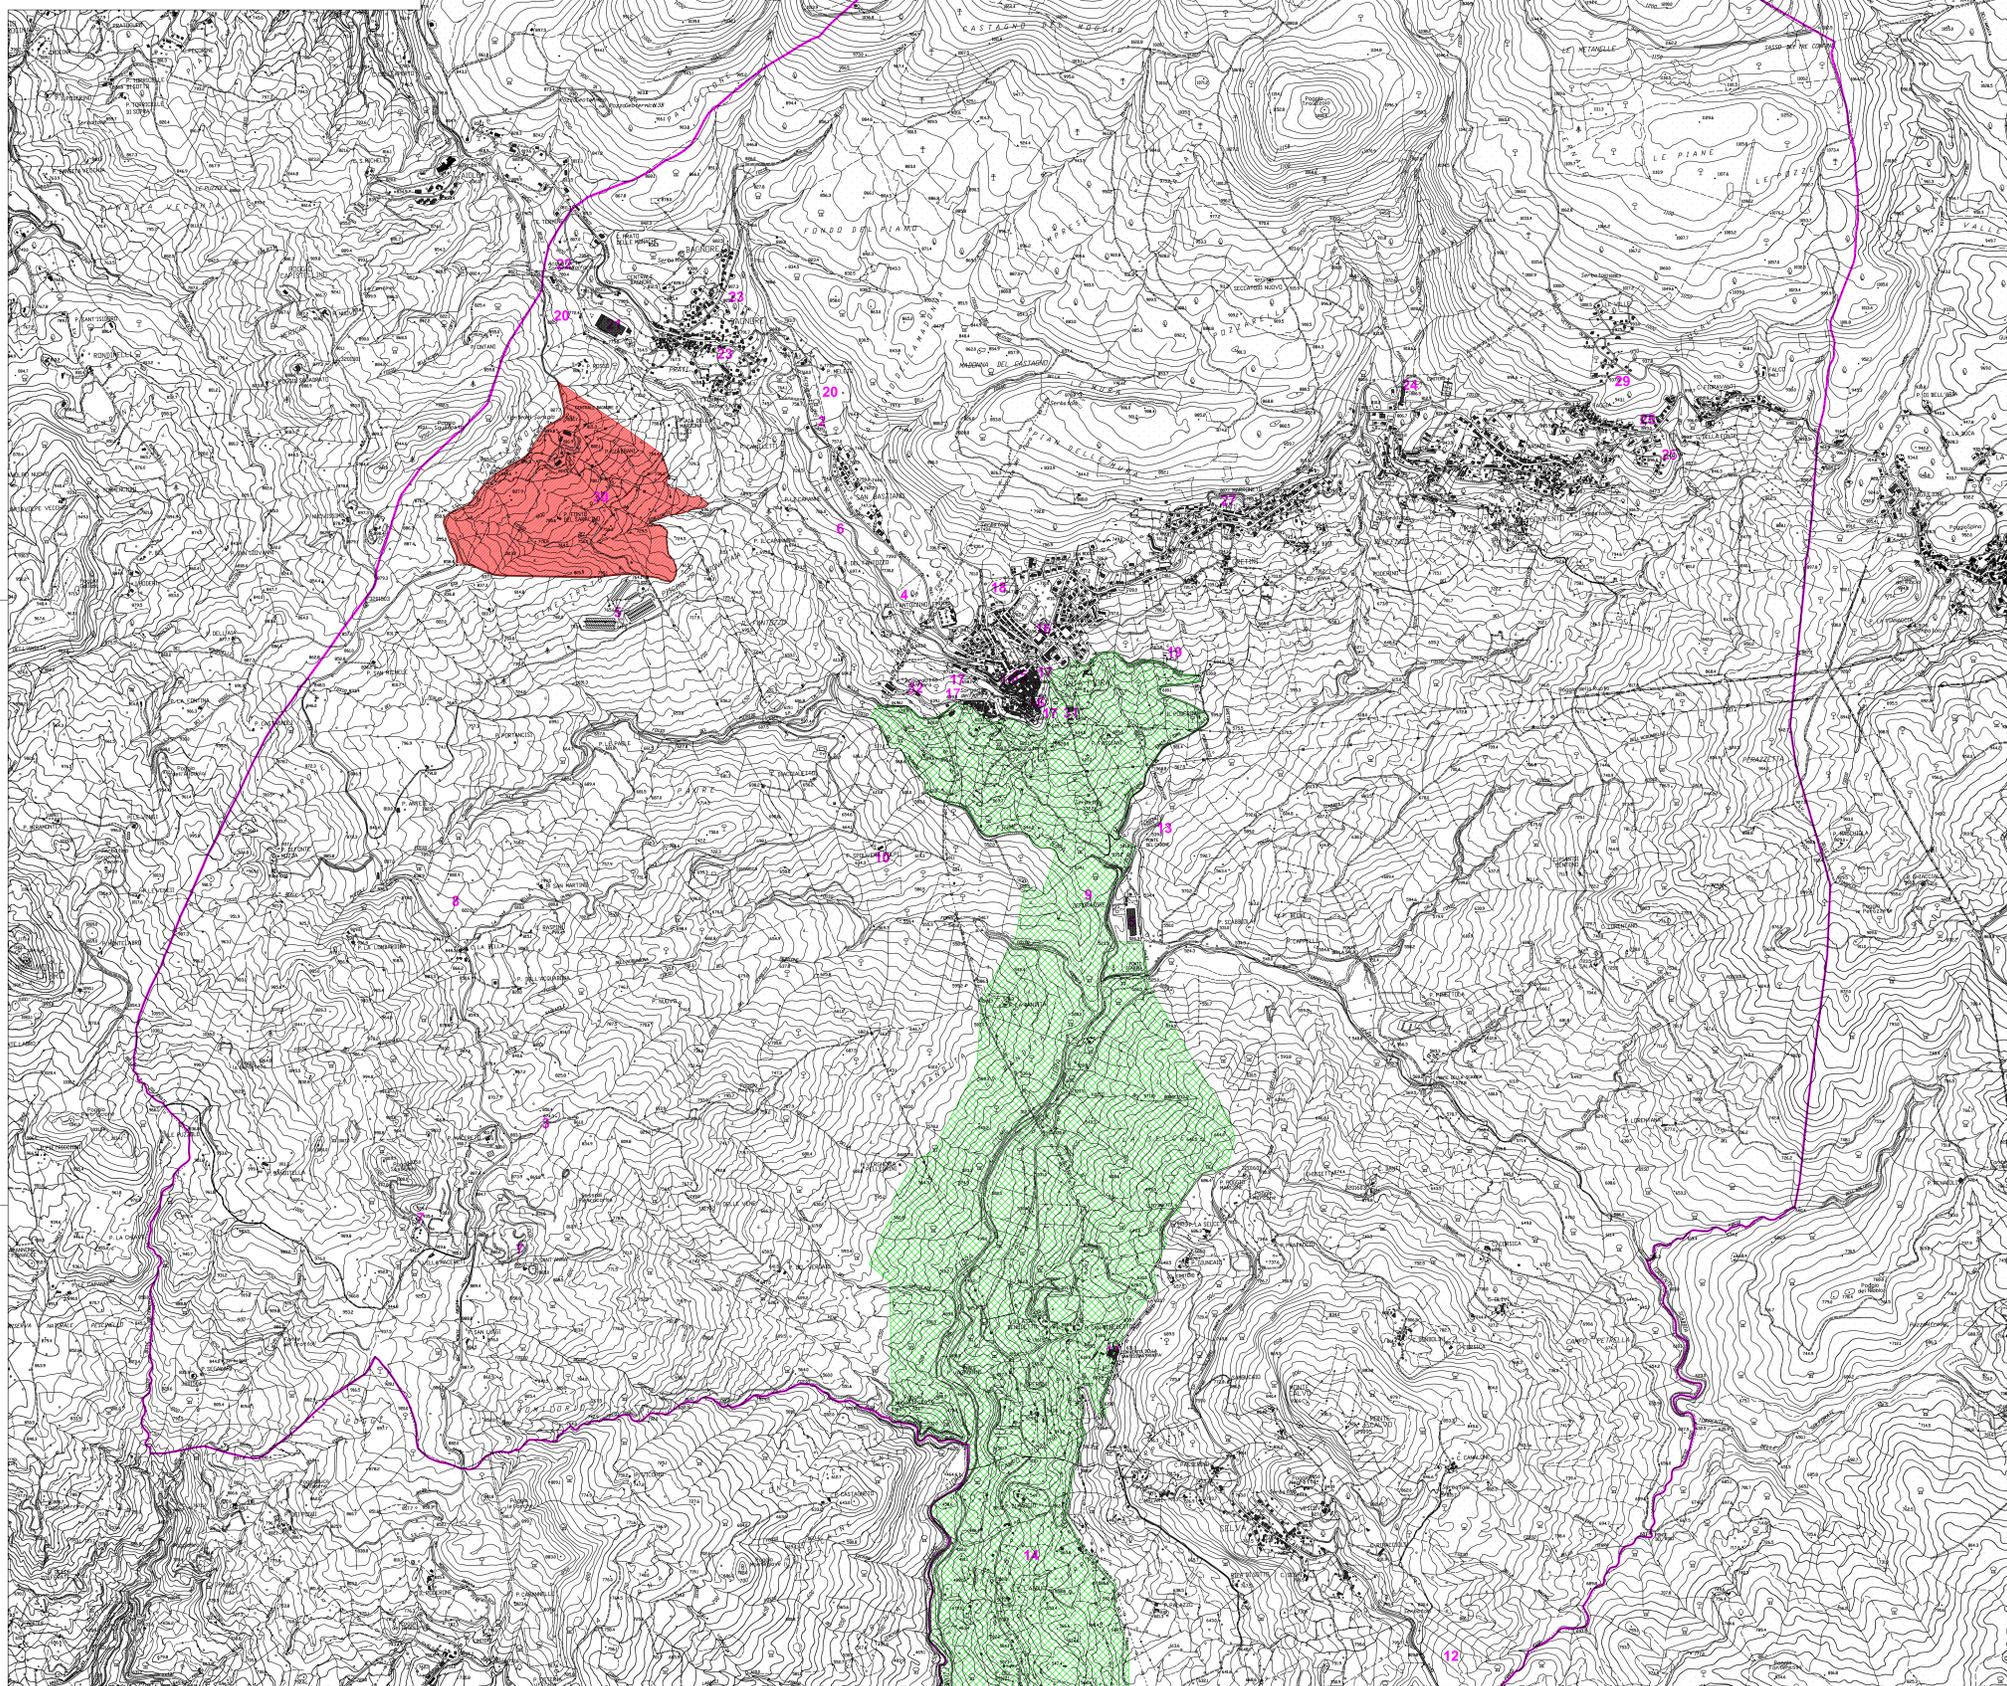

- Parco Fluviale
- Area dove è consentita la realizzazione di una eventuale nuova centrale geotermica
- 1** recupero edificio "Fonte delle Monache"
- 2** Sito Protezione Civile
- 3** campo da Golf
- 4** realizzazione campeggio
- 5** ampliamento attività produttive esistenti
- 6** cava abbandonata da recuperare
- 7** attività estrattive confermate
- 8** area sosta camper
- 9** realizzazione di nuovo depuratore
- 10** messa in sicurezza discarica esistente
- 11** recupero Convento SS Trinità
- 12** realizzazione di campeggio e sosta attrezzata camper
- 13** attività estrattiva confermata
- 14** struttura per attività musicali e ricettive
- 15** riqualificazione piazza Garibaldi

LEGENDA

- 16** recupero edifici pubblici
- 17** realizzazione di parcheggi a servizio del centro storico
- 18** realizzazione di attrezzature pubbliche
- 19** realizzazione di nuovo cimitero
- 20** realizzazione di zone per attività produttive e commerciali
- 21** ampliamento stabilimento UNIBOND
- 22** realizzazione area termale
- 23** riqualificazione e potenziamento di strutture pubbliche
- 24** potenziamento area artigianale "Fonte Spilli"
- 25** ripristino ambientale sito estrattivo dismesso
- 26** recupero e potenziamento strutture pubbliche
- 27** recupero sito estrattivo dismesso
- 28** realizzazione di parcheggio pubblico
- 29** realizzazione di struttura ricettiva
- 30** realizzazione di canile
- 31** realizzazione di isola ecologica
- 32** realizzazione di edificio per uffici a servizio dell'Acquedotto del Fiora

30 - 31 - 32 nuovi interventi