



**PIANO  
STRUTTURALE**  
**Quadro  
Conoscitivo**

**TAVOLA**

**U18a**

Stato di  
Attuazione  
del P.d.P.  
vigente -  
Contenute

**Santa Fiora  
Marroneo  
Bagnolo**

Scala  
**1:50.000**  
data  
**giugno 2008**

**progettisti incaricati**

Arch. Paolo Giannelli  
Dot. Geol. Daniele Nenci  
Dot. Agr. Fabio Marchetti


**Il Sindaco**  
Renzo Verdi

**Il Assessore all'Urbanistica**  
Renzo Verdi

**Il Garante dell'Informazione**  
Geom. Maurizio Manzi

**Il Responsabile del Procedimento**  
Geom. Maurizio Onofri

**Ufficio Urbanistica**  
Geom. Maurizio Manzi

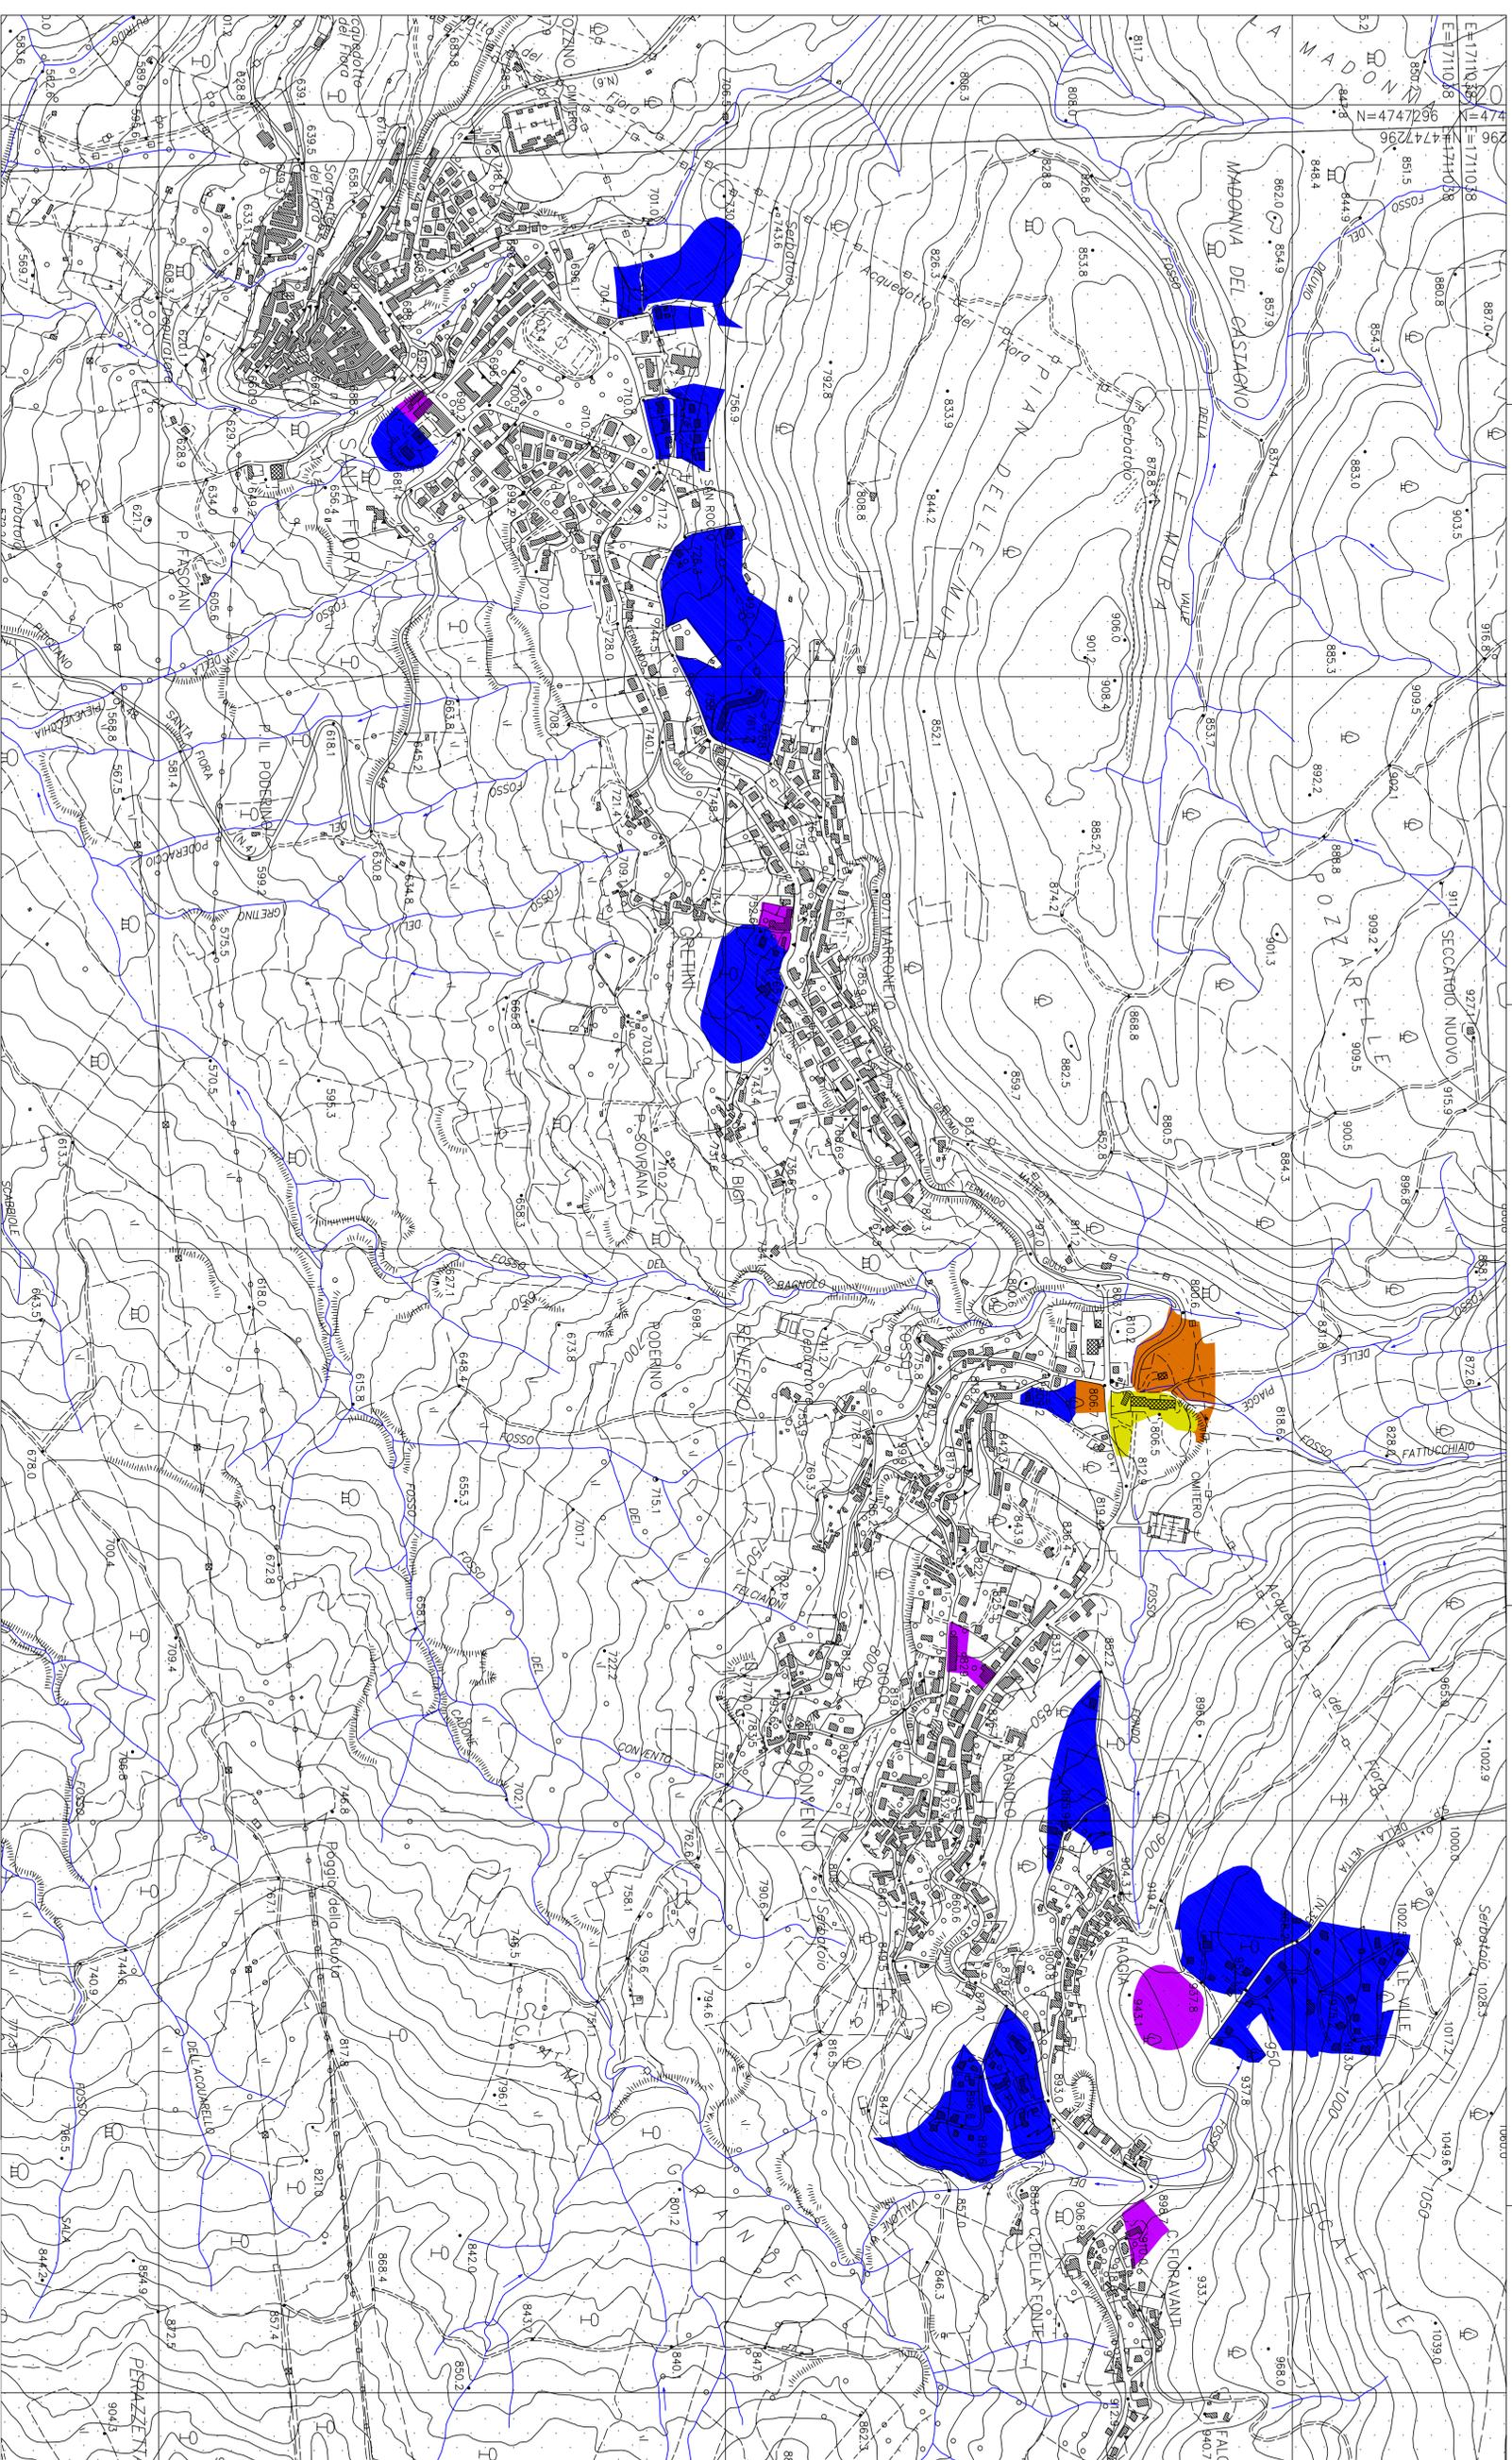

**LEGENDA**

- |                     |                         |   |  |   |   |
|---------------------|-------------------------|---|--|---|---|
| Edificato esistente | Espansione residenziale | Attività produttive   | Attività ricettive   | Aree pubbliche                                  | Altre aree  |
| Zona "A"            | Zona "C"                | Sottozona "D1" - zona per attività minerarie                                  | Sottozona "E2" - insediamenti a carattere produttivo e commerciale | Sottozona "F1" - impianti di interesse generale | Zona "H" zona con vincolo sovrordinato alla inedificabilità |
| Zona "B"            |                         | Sottozona "D3" - "E3" - "D4" - completamenti di attività produttiva esistenti | Sottozona "E2" - attività estrattive e minerarie                   | Sottozona "F3" - campi sportivi                 |   |
- 18 Riferimenti tabella "volumetrie realizzate" nella relazione al Quadro Conoscitivo