



PIANO STRUTTURALE
Quadro Conoscitivo

TAVOLA

U16

Edifici vincolati con vincolo monumentale
Santa Fiora - Selva - Bagno

Scala
1:2.000 1:5000
data
giugno 2008

progettisti incaricati

Arch. Paolo Giannelli
Dot. Geol. Daniele Nenci
Dot. Agr. Fabio Marchetti


Il Sindaco
Renzo Verdi

Il Assessore all'Urbanistica
Renzo Verdi


Il Garante dell'Informazione
Geom. Maurizio Manali

Il Responsabile del Procedimento
Geom. Maurizio Onofri


Ufficio Urbanistica
Geom. Maurizio Manali

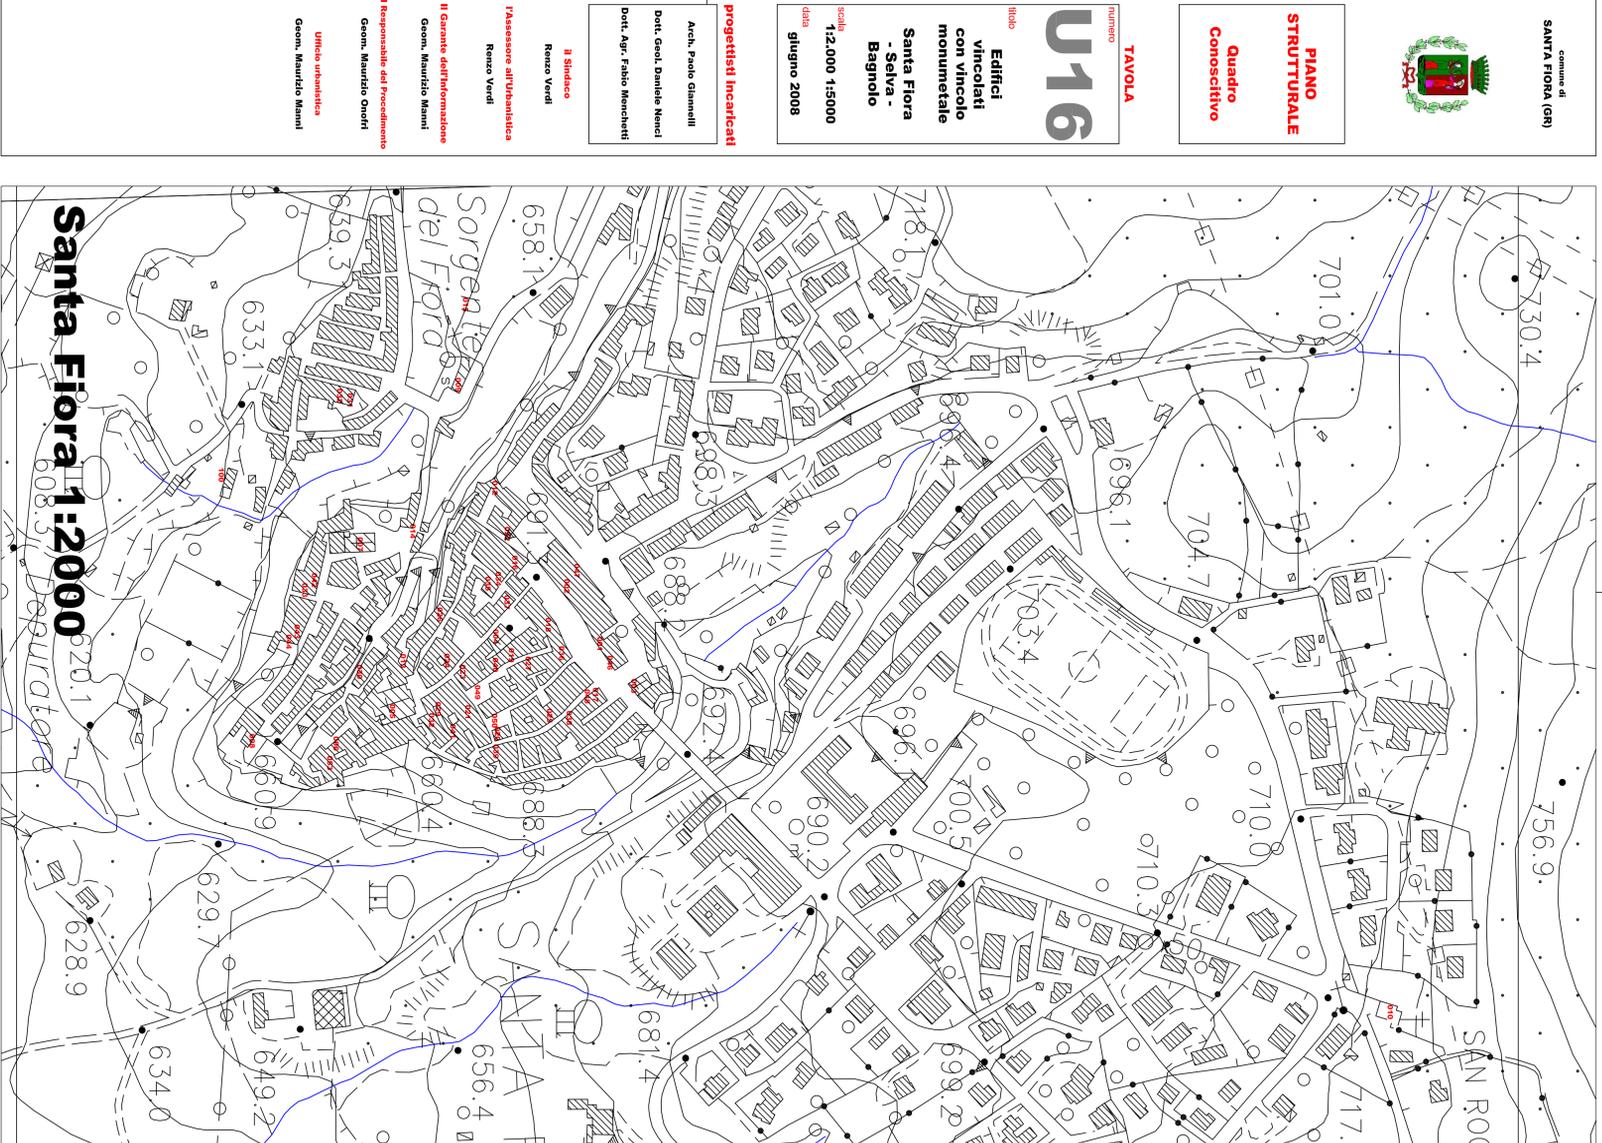

Santa Fiora 1:2000

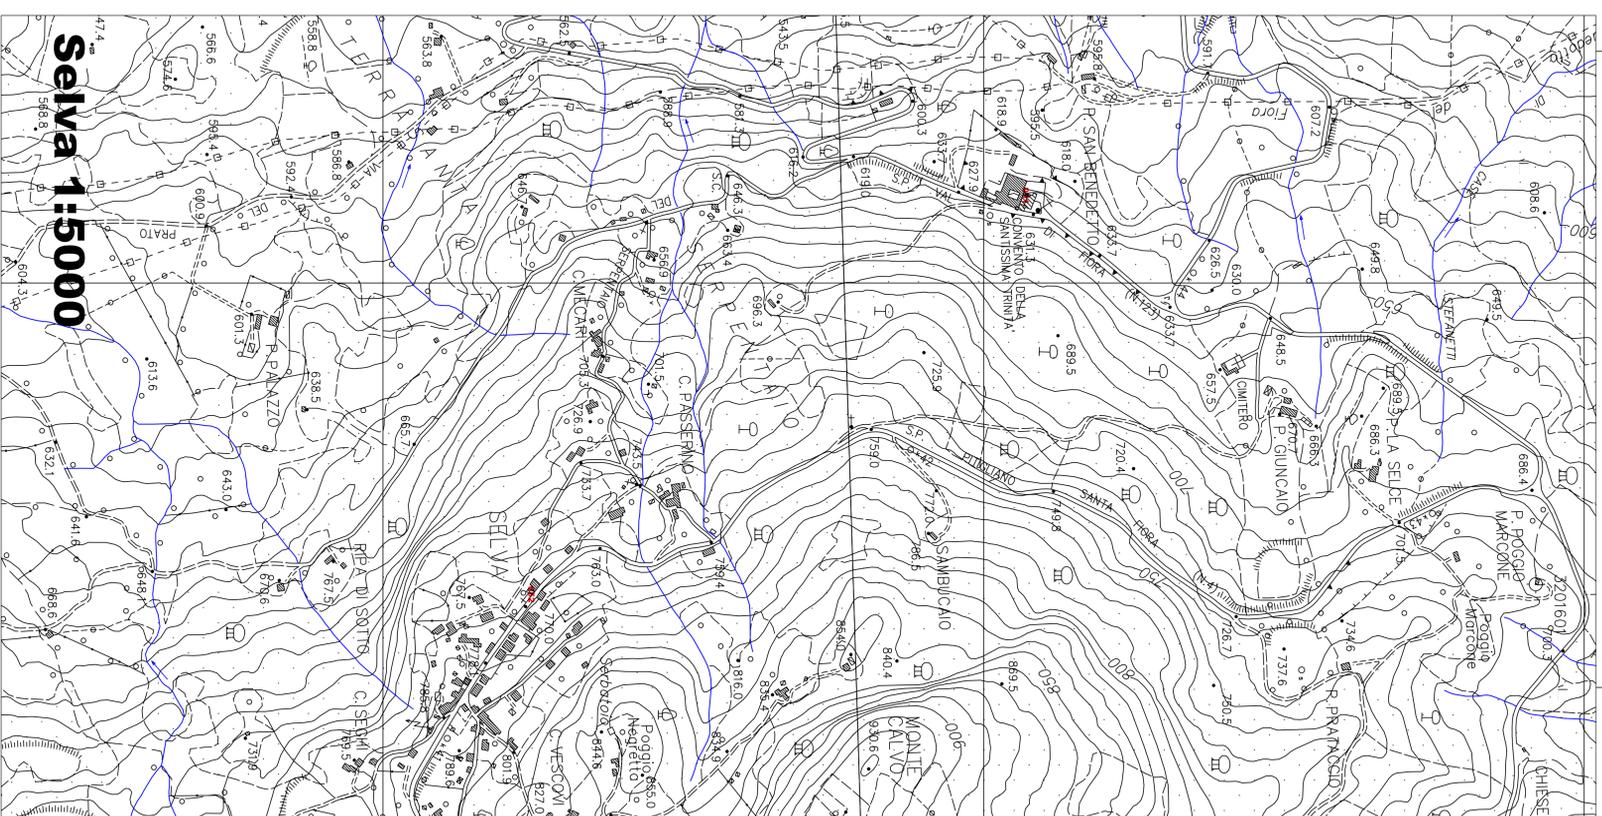

Selva 1:5000

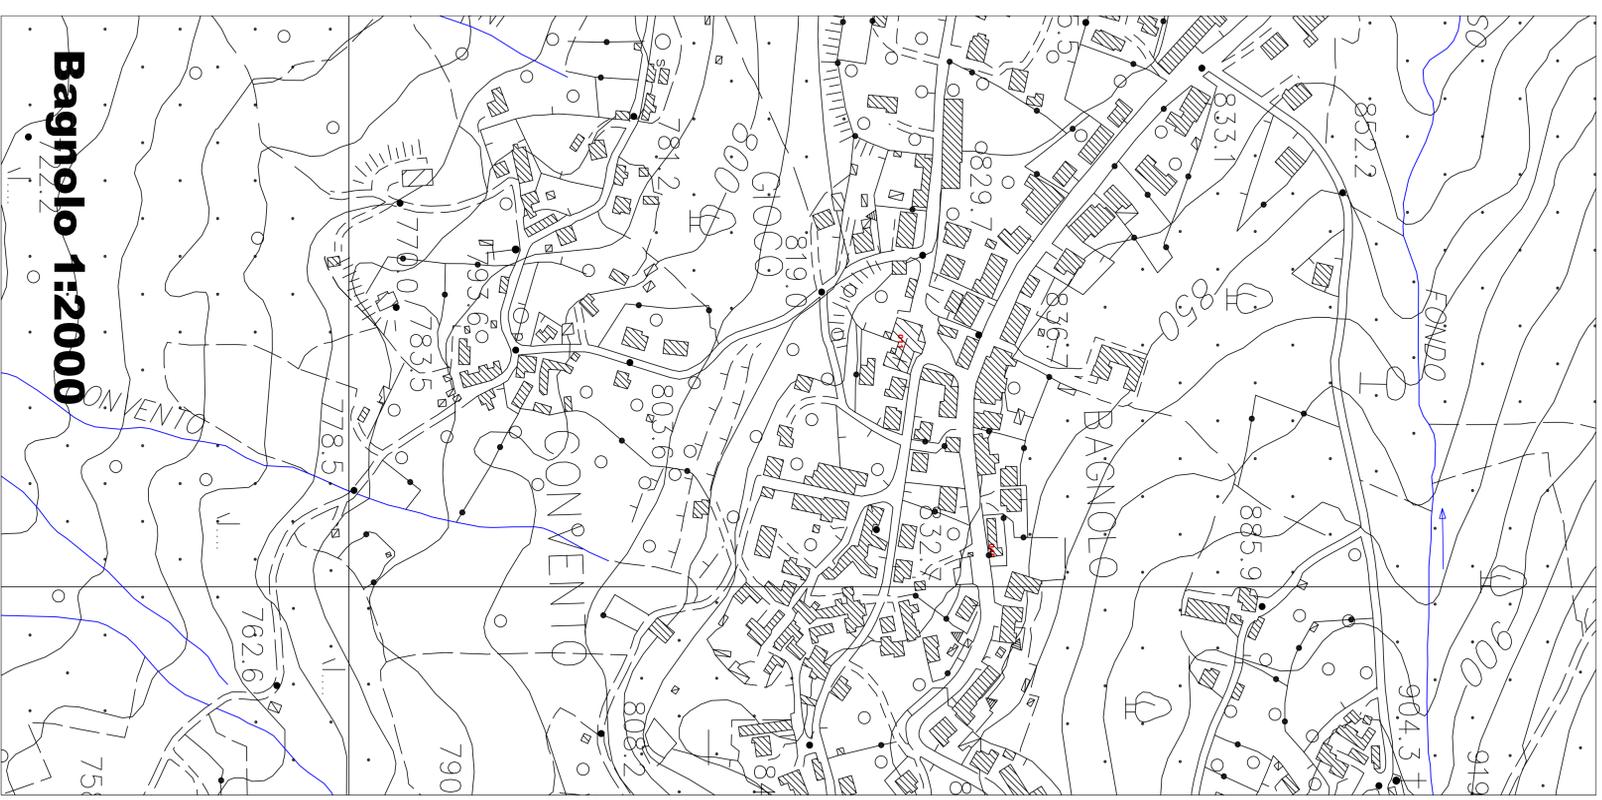

Bagno 1:2000

LEGENDA

001	Torre dell'Ortopio	008	Chiesa di Sant'Antonio	015	Parco e sorgenti della Pesciera	022	Casa con loggia	029	Casa medievale	036	Casa	043	Casa	050	Palazzetto-Silva di San Michele
002	Palazzo Storza Casarini	009	Chiesa della Madonna delle Navi o della Pesciera	016	Palazzetto	023	Casa	030	Casa medievale	037	Casa	044	Casa	051	Chiesa della SS Trinita a San Giuliano
003	Chiesa di San Giuseppe	010	Chiesa di San Rocco	017	Palazzetto con loggia	024	Casa	031	Casa	038	Casa medievale	045	Casa	052	Capella della Vergine Addolorata detta "La Chiesa"
004	Chiesa del Suffragio o della Misericordia	011	Chiesa dei Nomi di Maria o di S. Maria	018	Palazzetto maschile	025	Casa medievale	032	Casa	039	Casa	046	Palazzo Pretorio-Semma Storza	053	er Monastero delle Clarisse Cappuccine
005	Chiesa delle S.S. Flora e Lucia	012	Porta Posteria	019	Palazzetto	026	Casa rinascimentale	033	Casa	040	Casa	047	Palazzo Storza Casarini-Semma	100	Ferreria di Santa Fiora
006	Chiesa di Santa Chiara	013	Porticciolo o Porta della Scalinata	020	Palazzetto di San Michele	027	Casa	034	Casa	041	Casa medievale	048	Palazzetto con loggia Semma		
007	Chiesa di Sant'Agostino	014	Porta di Borgo di San Michele	021	Palazzetto	028	Casa medievale	035	Casa medievale	042	Casa con iscrizioni	049	Fontana pubblica		