



**PIANO  
STRUTTURALE**  
Quadro  
Conoscitivo

**TAVOLA**

**U10a**

**Infrastrutture  
tecnologiche:  
rete  
fognaria  
Bagnore**

Scala  
**1:5.000**  
data  
**maggio 2007**

**progettisti incaricati**

Arch. Paolo Giannelli  
Dot. Geol. Daniele Nenci  
Dot. Agr. Fabio Marchetti


**Il Sindaco**  
Renzo Verdi

**Il Assessore all'Urbanistica**  
Renzo Verdi

**Il Garante dell'informazione**  
Geom. Maurizio Manzi

**Il Responsabile del Procedimento**  
Geom. Maurizio Onofri

**Ufficio urbanistica**  
Geom. Maurizio Manzi

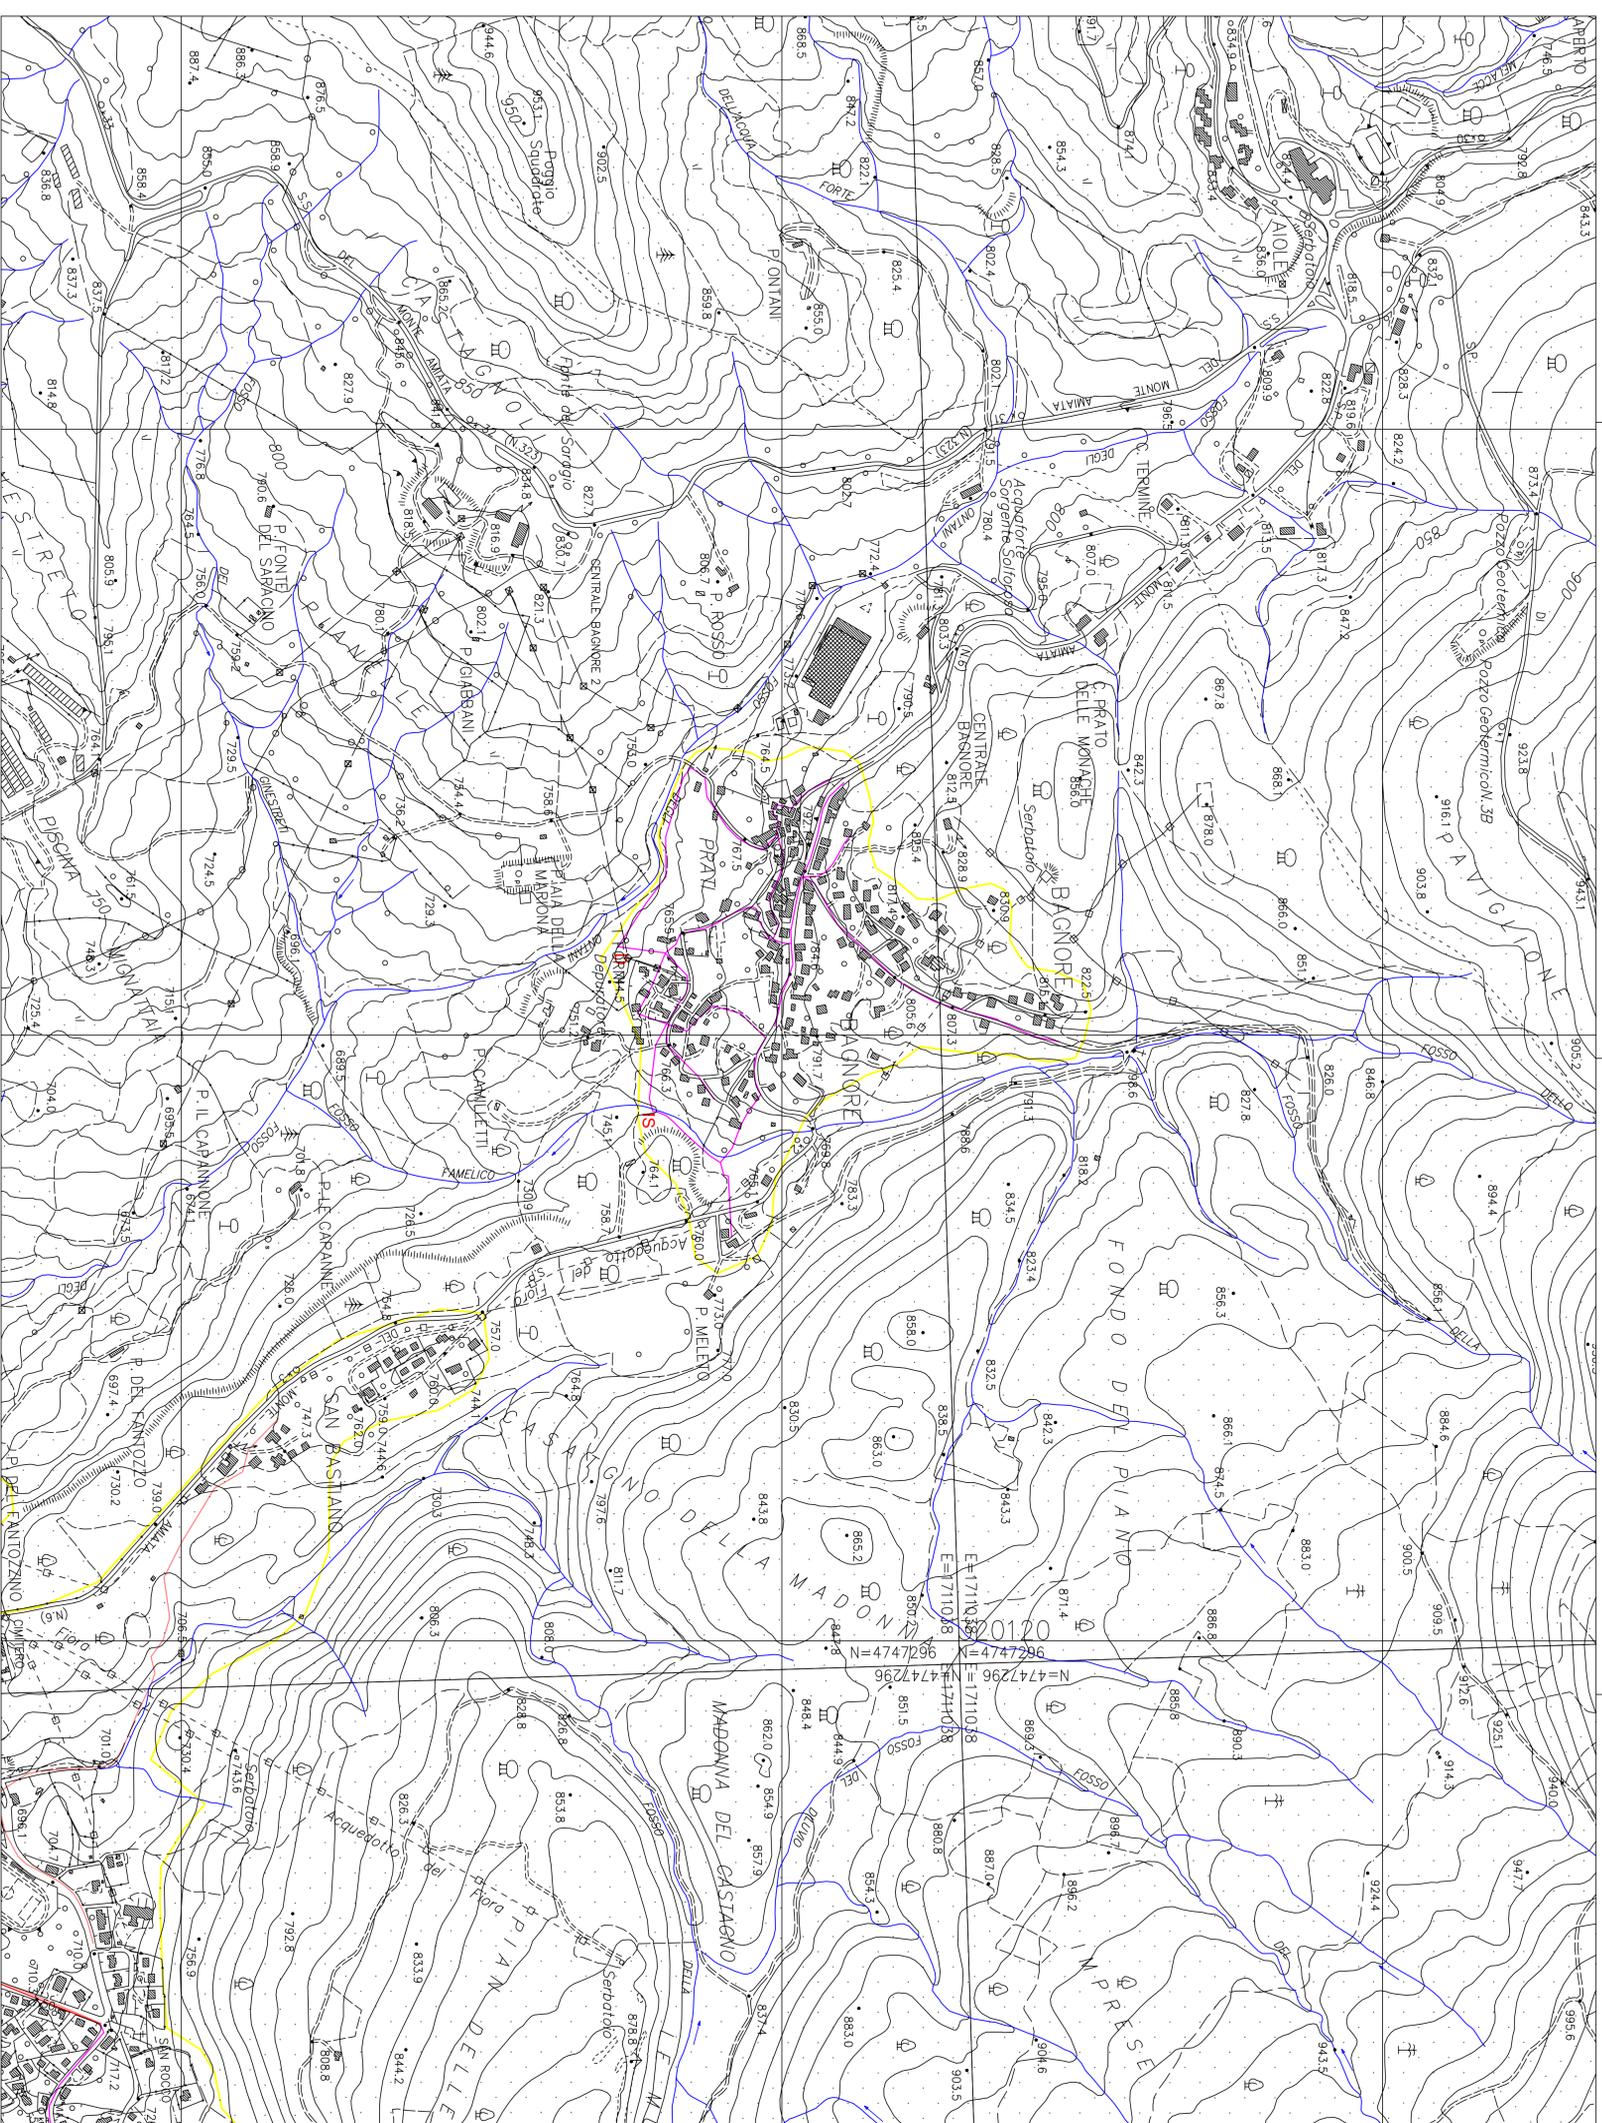

**LEGENDA**

- delimitazione bacino utenza
- fognatura nera
- fognatura mista
- fognatura bianca

- ND zona non servita da depuratore
- IS impianto di sollevamento