


Planimetria rappresentativa della superficie in uso al Concessionario

Superficie circa 1315 m²

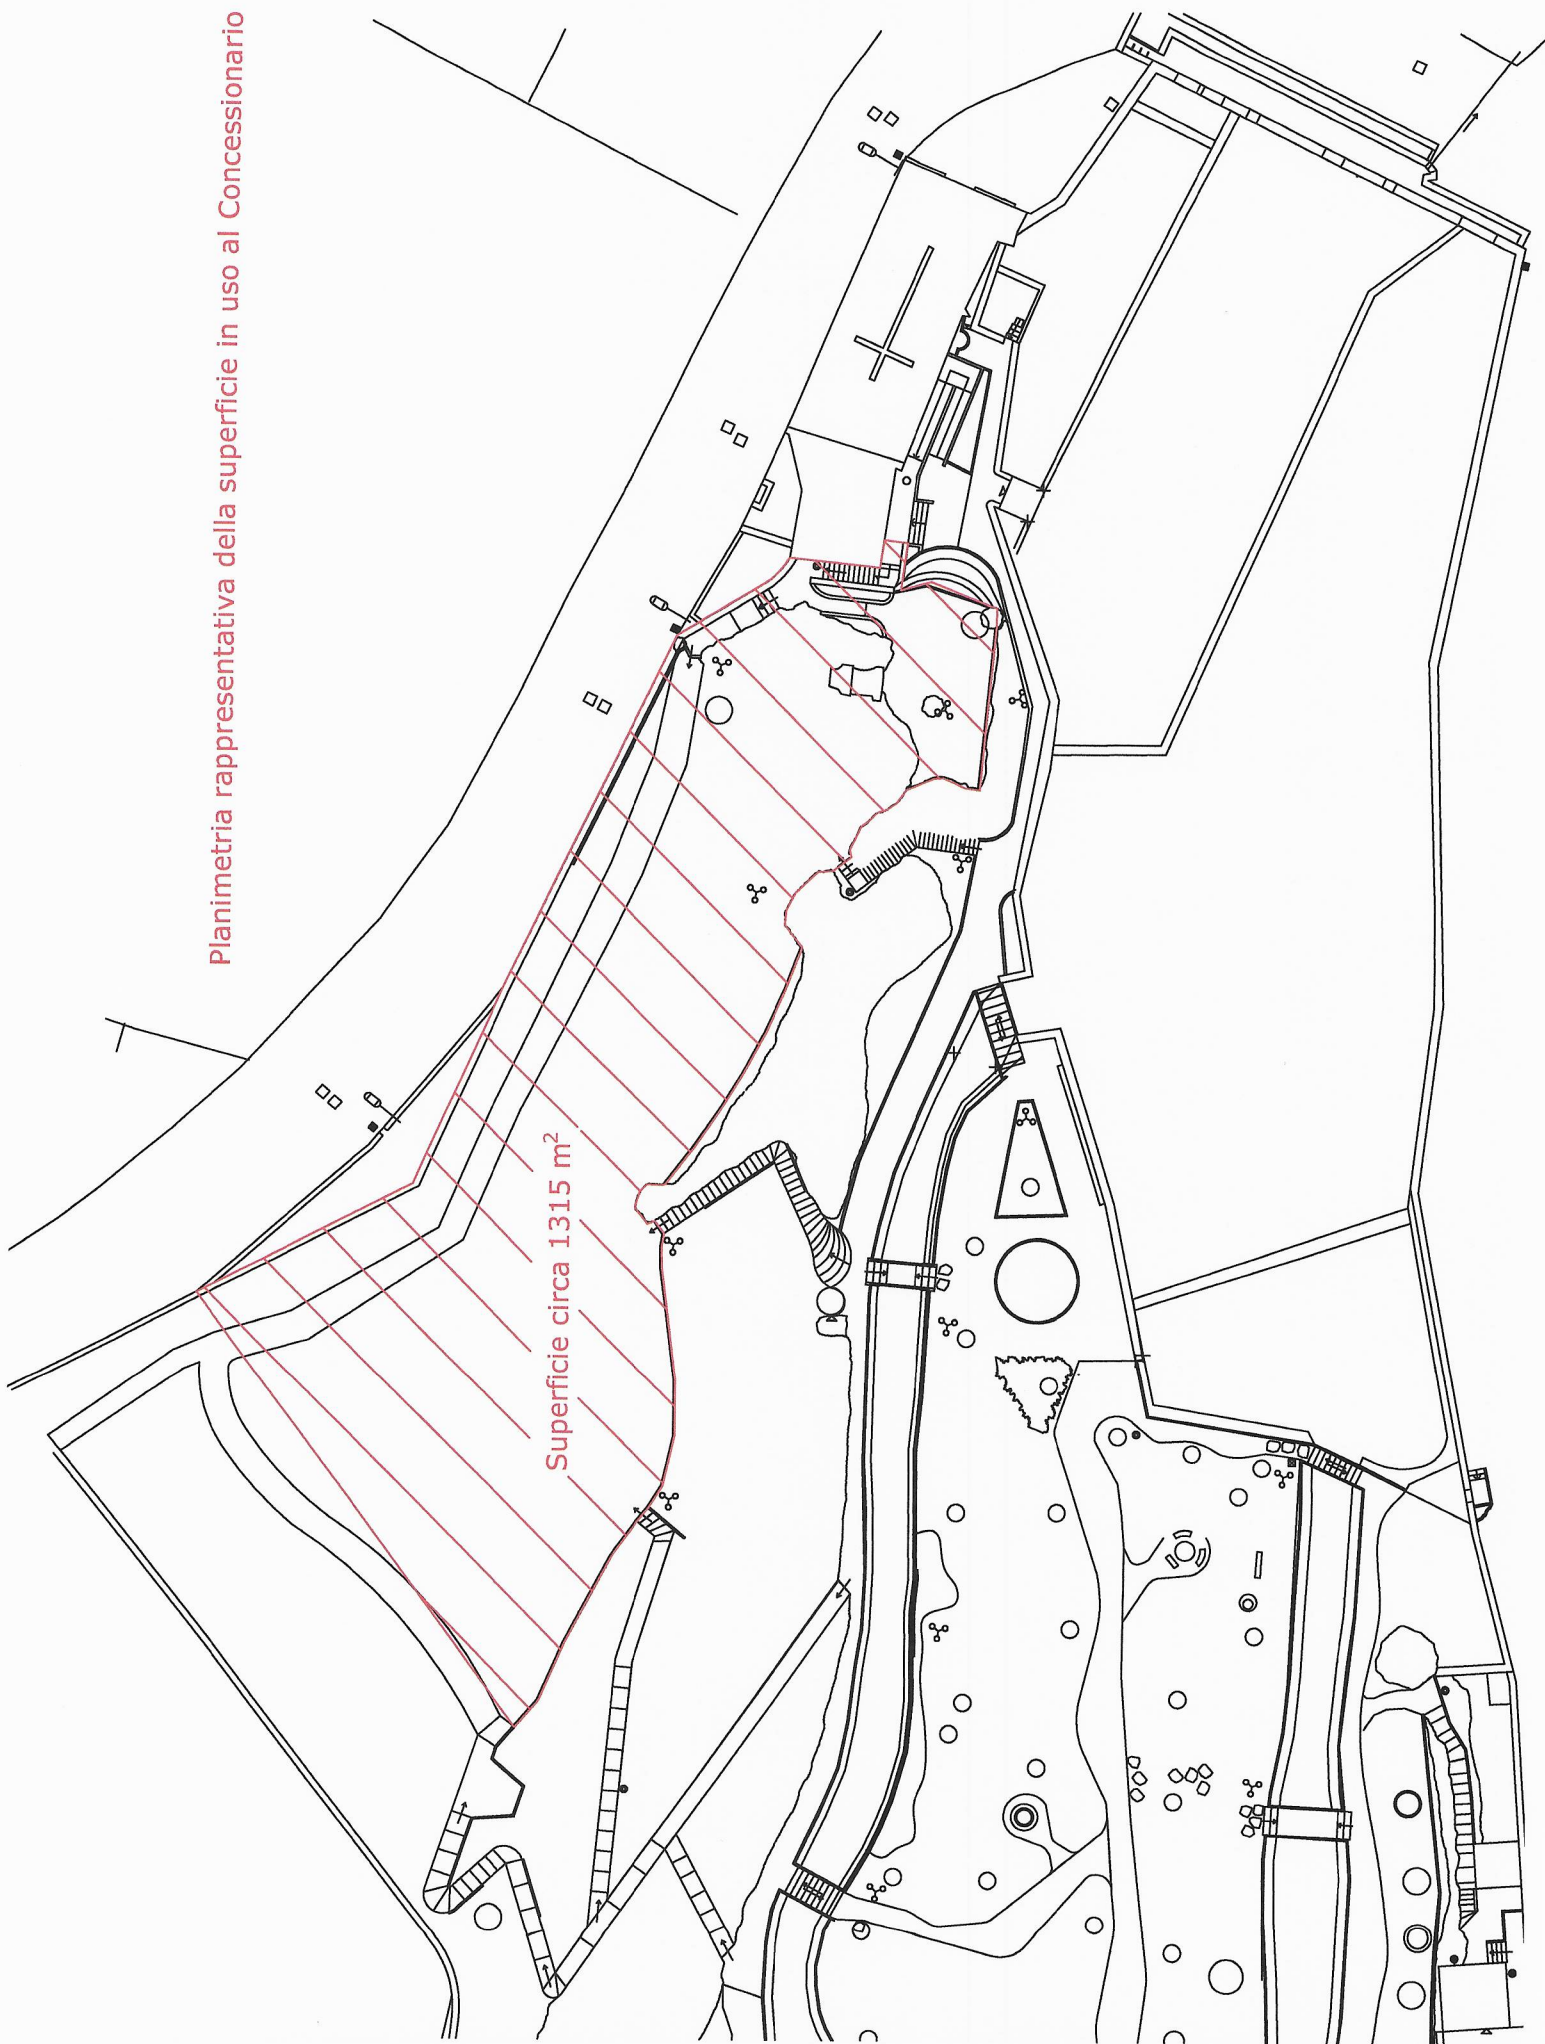

Agenzia delle Entrate CATASTO FABBRICATI Ufficio Provinciale di Grosseto	Dichiarazione protocollo n. GR0010918 del 27/02/2026	
	Comune di Santa Fiora Via Della Peschiera civ. SNC	
Planimetria Scheda n. 1 Scala 1:200	Identificativi Catastali:	Compilata da: Ragnini Antonio
	Sezione: Foglio: 22 Particella: 428 Subalterno: 1	Isritto all'albo: Geometri Prov. Grosseto N. 855



PIANO PRIMO

Catasto dei Fabbricati - Situazione al 02/03/2026 - Comune di SANTA FIORA(1187) - < Foglio 22 - Particella 428 - Subalterno 1 >
VIA DELLA PESCHIERA n. SNC Piano T-1

Ultima planimetria in atti